

# SAINT DIZANT DU GUA

## PLAN LOCAL D'URBANISME (P.L.U.)

### 6c. PLAN DU RESEAU D'ASSAINISSEMENT DES EAUX USEES ET DU ZONAGE D'ASSAINISSEMENT

EAU 17

#### DOSSIER D'ARRET


Conseil Municipal du 15/07/2024

*Vu pour être annexé à la délibération du 15/07/2024*



# Réseau d'assainissement collectif de la commune de SAINT-DIZANT-DU-GUA

	RESEAU GRAVITAIRE
	RESEAU DE REFOULEMENT
	RESEAU SOUS VIDE
	RESEAU DE REJET
	STATION DE TRAITEMENT
	POSTE DE RELEVEMENT
	REGARD DE VISITE
	CHASSE
	VENTOUSE
	VIDANGE - PURGE
	REGARD DE BRANCHEMENT
	TRONCON DE BRANCHEMENT
	Zonage d'Assainissement Collectif

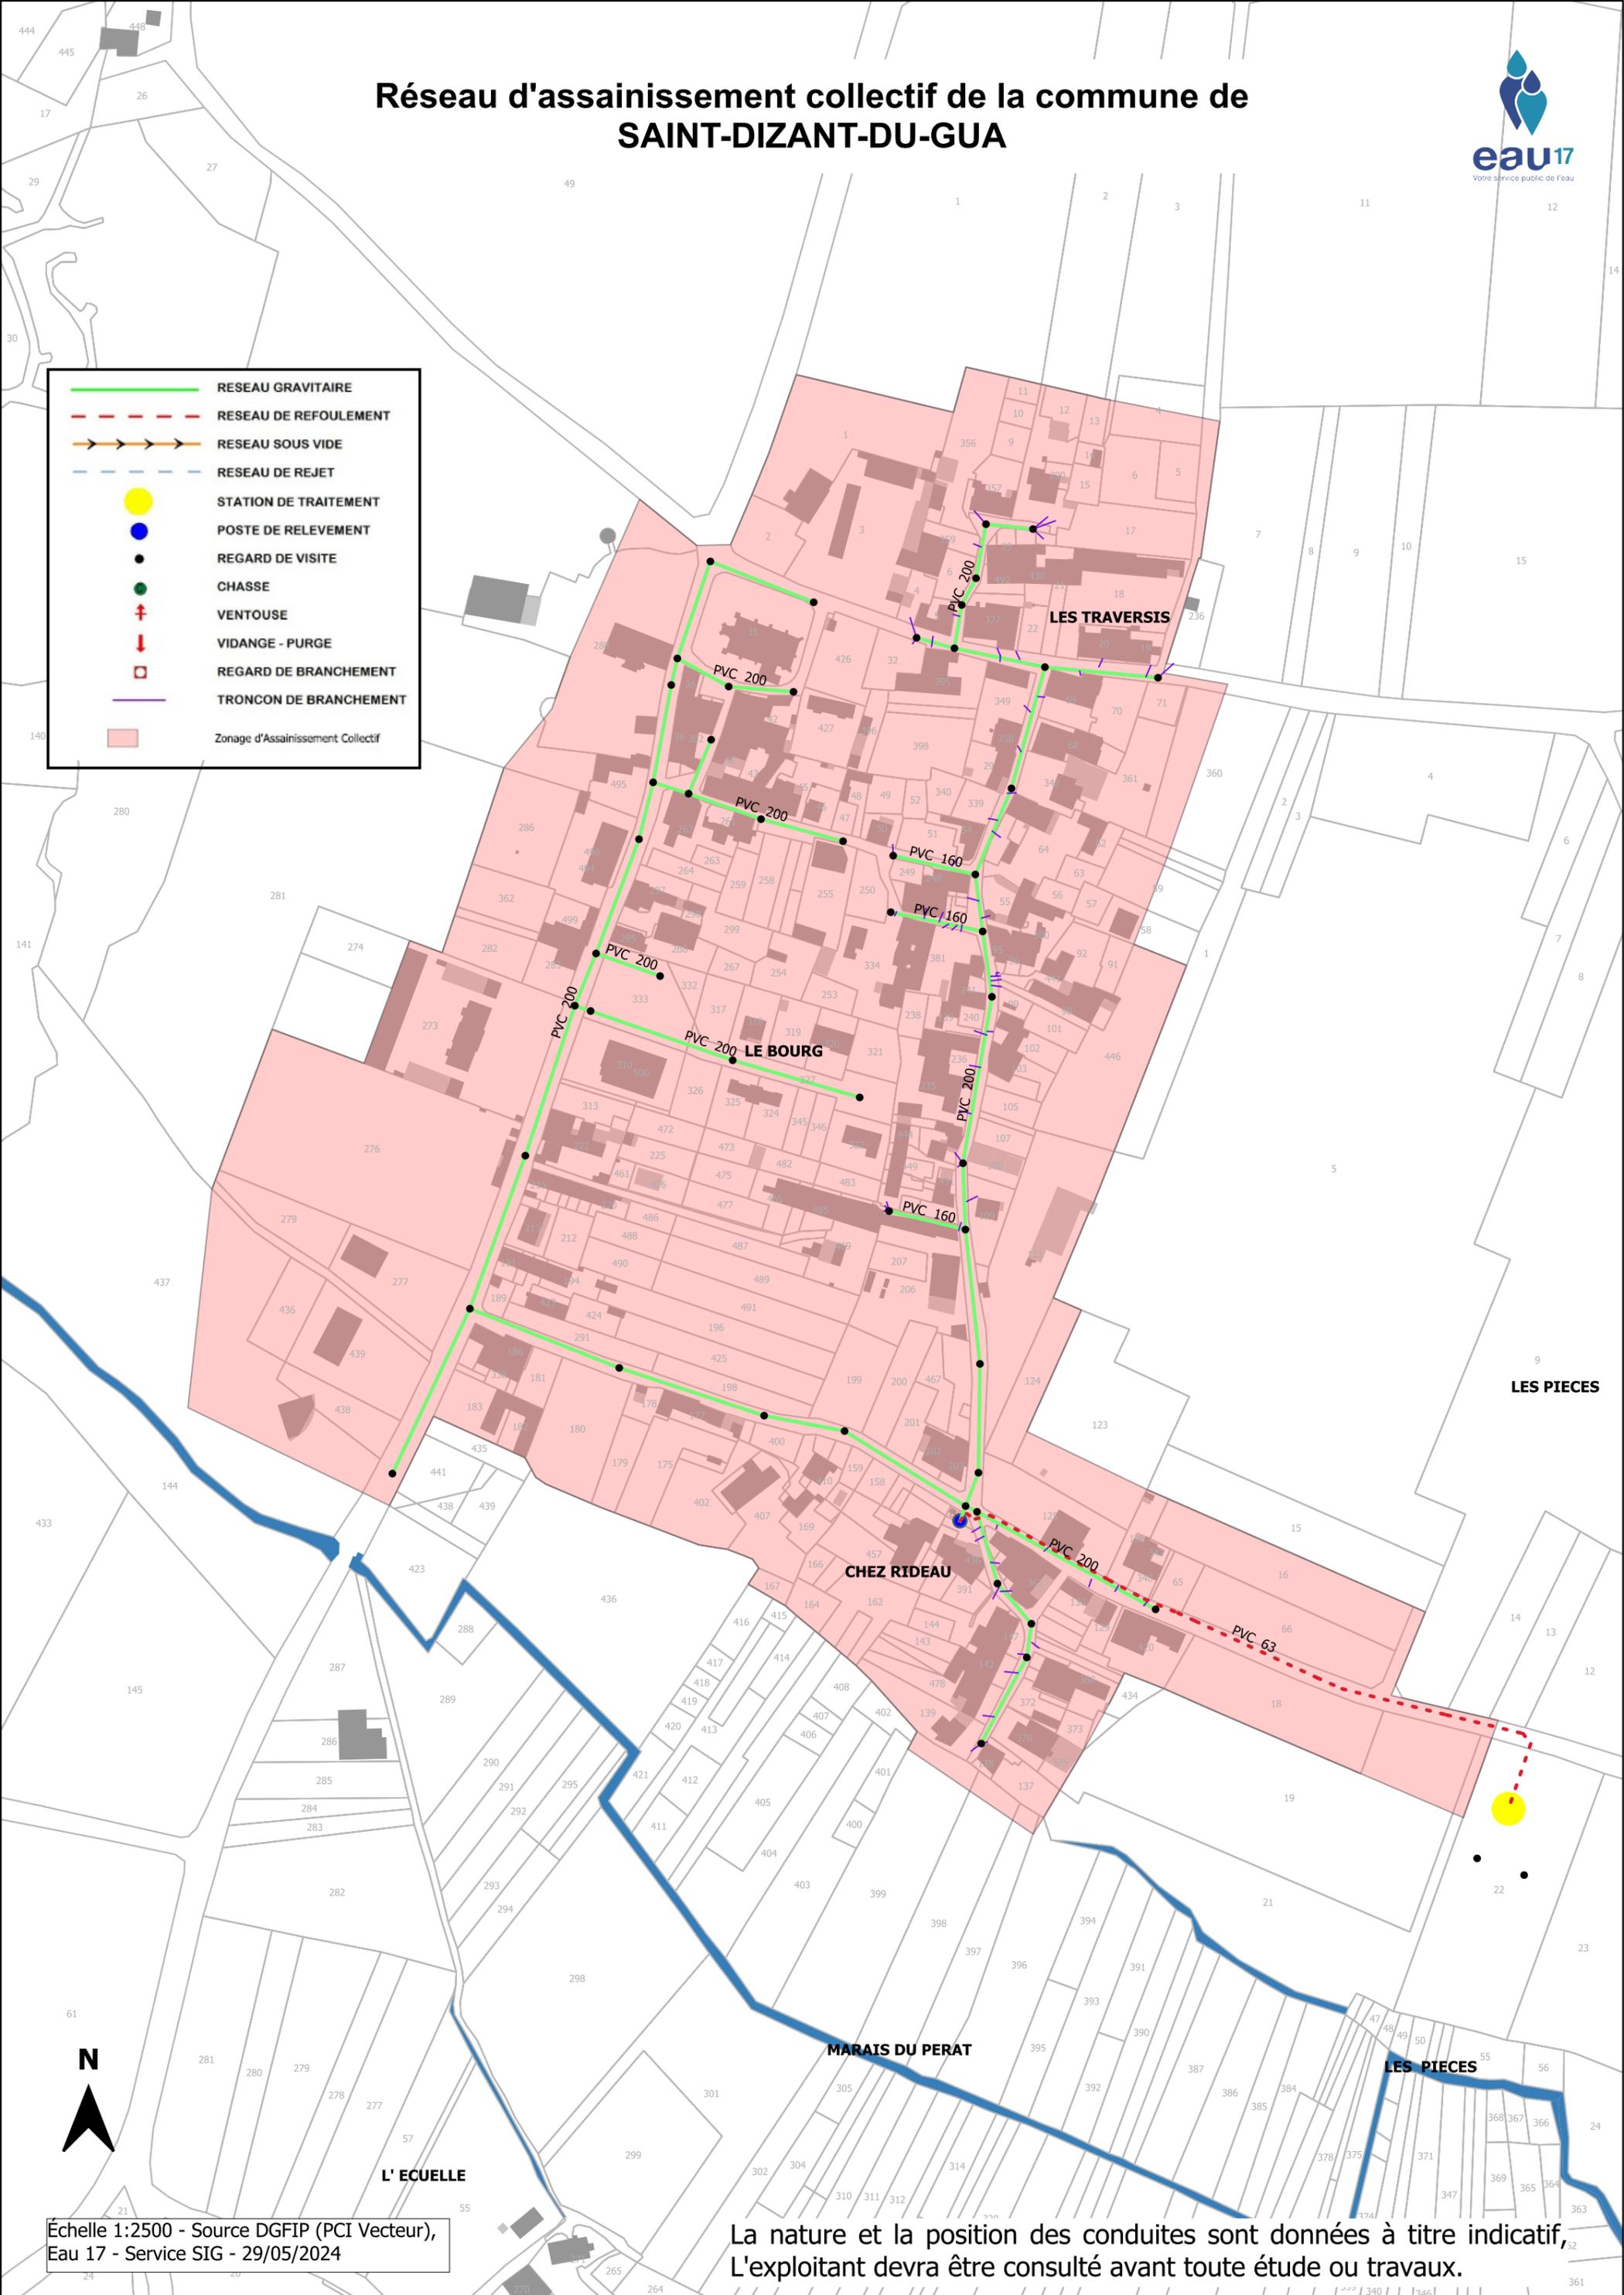

Échelle 1:2500 - Source DGFIP (PCI Vecteur),  
Eau 17 - Service SIG - 29/05/2024

La nature et la position des conduites sont données à titre indicatif,  
L'exploitant devra être consulté avant toute étude ou travaux.