SAINT DIZANT DU GUA

PLAN LOCAL D'URBANISME (P.L.U.)

6b. PLANS DU RESEAU D'ALIMENTATION EN EAU POTABLE

EAU 17

DOSSIER D'APPROBATION
Conseil Municipal du 14/04/2025

Vu pour être annexé à la délibération du 14/04/2025

MAIRIE de St-DIZANT-DU-GUA
17240 (Cte Maritime)

Gheco Urbanisme

Eau-Méga
Conseil en Environnement

Saint Dizant du Gua

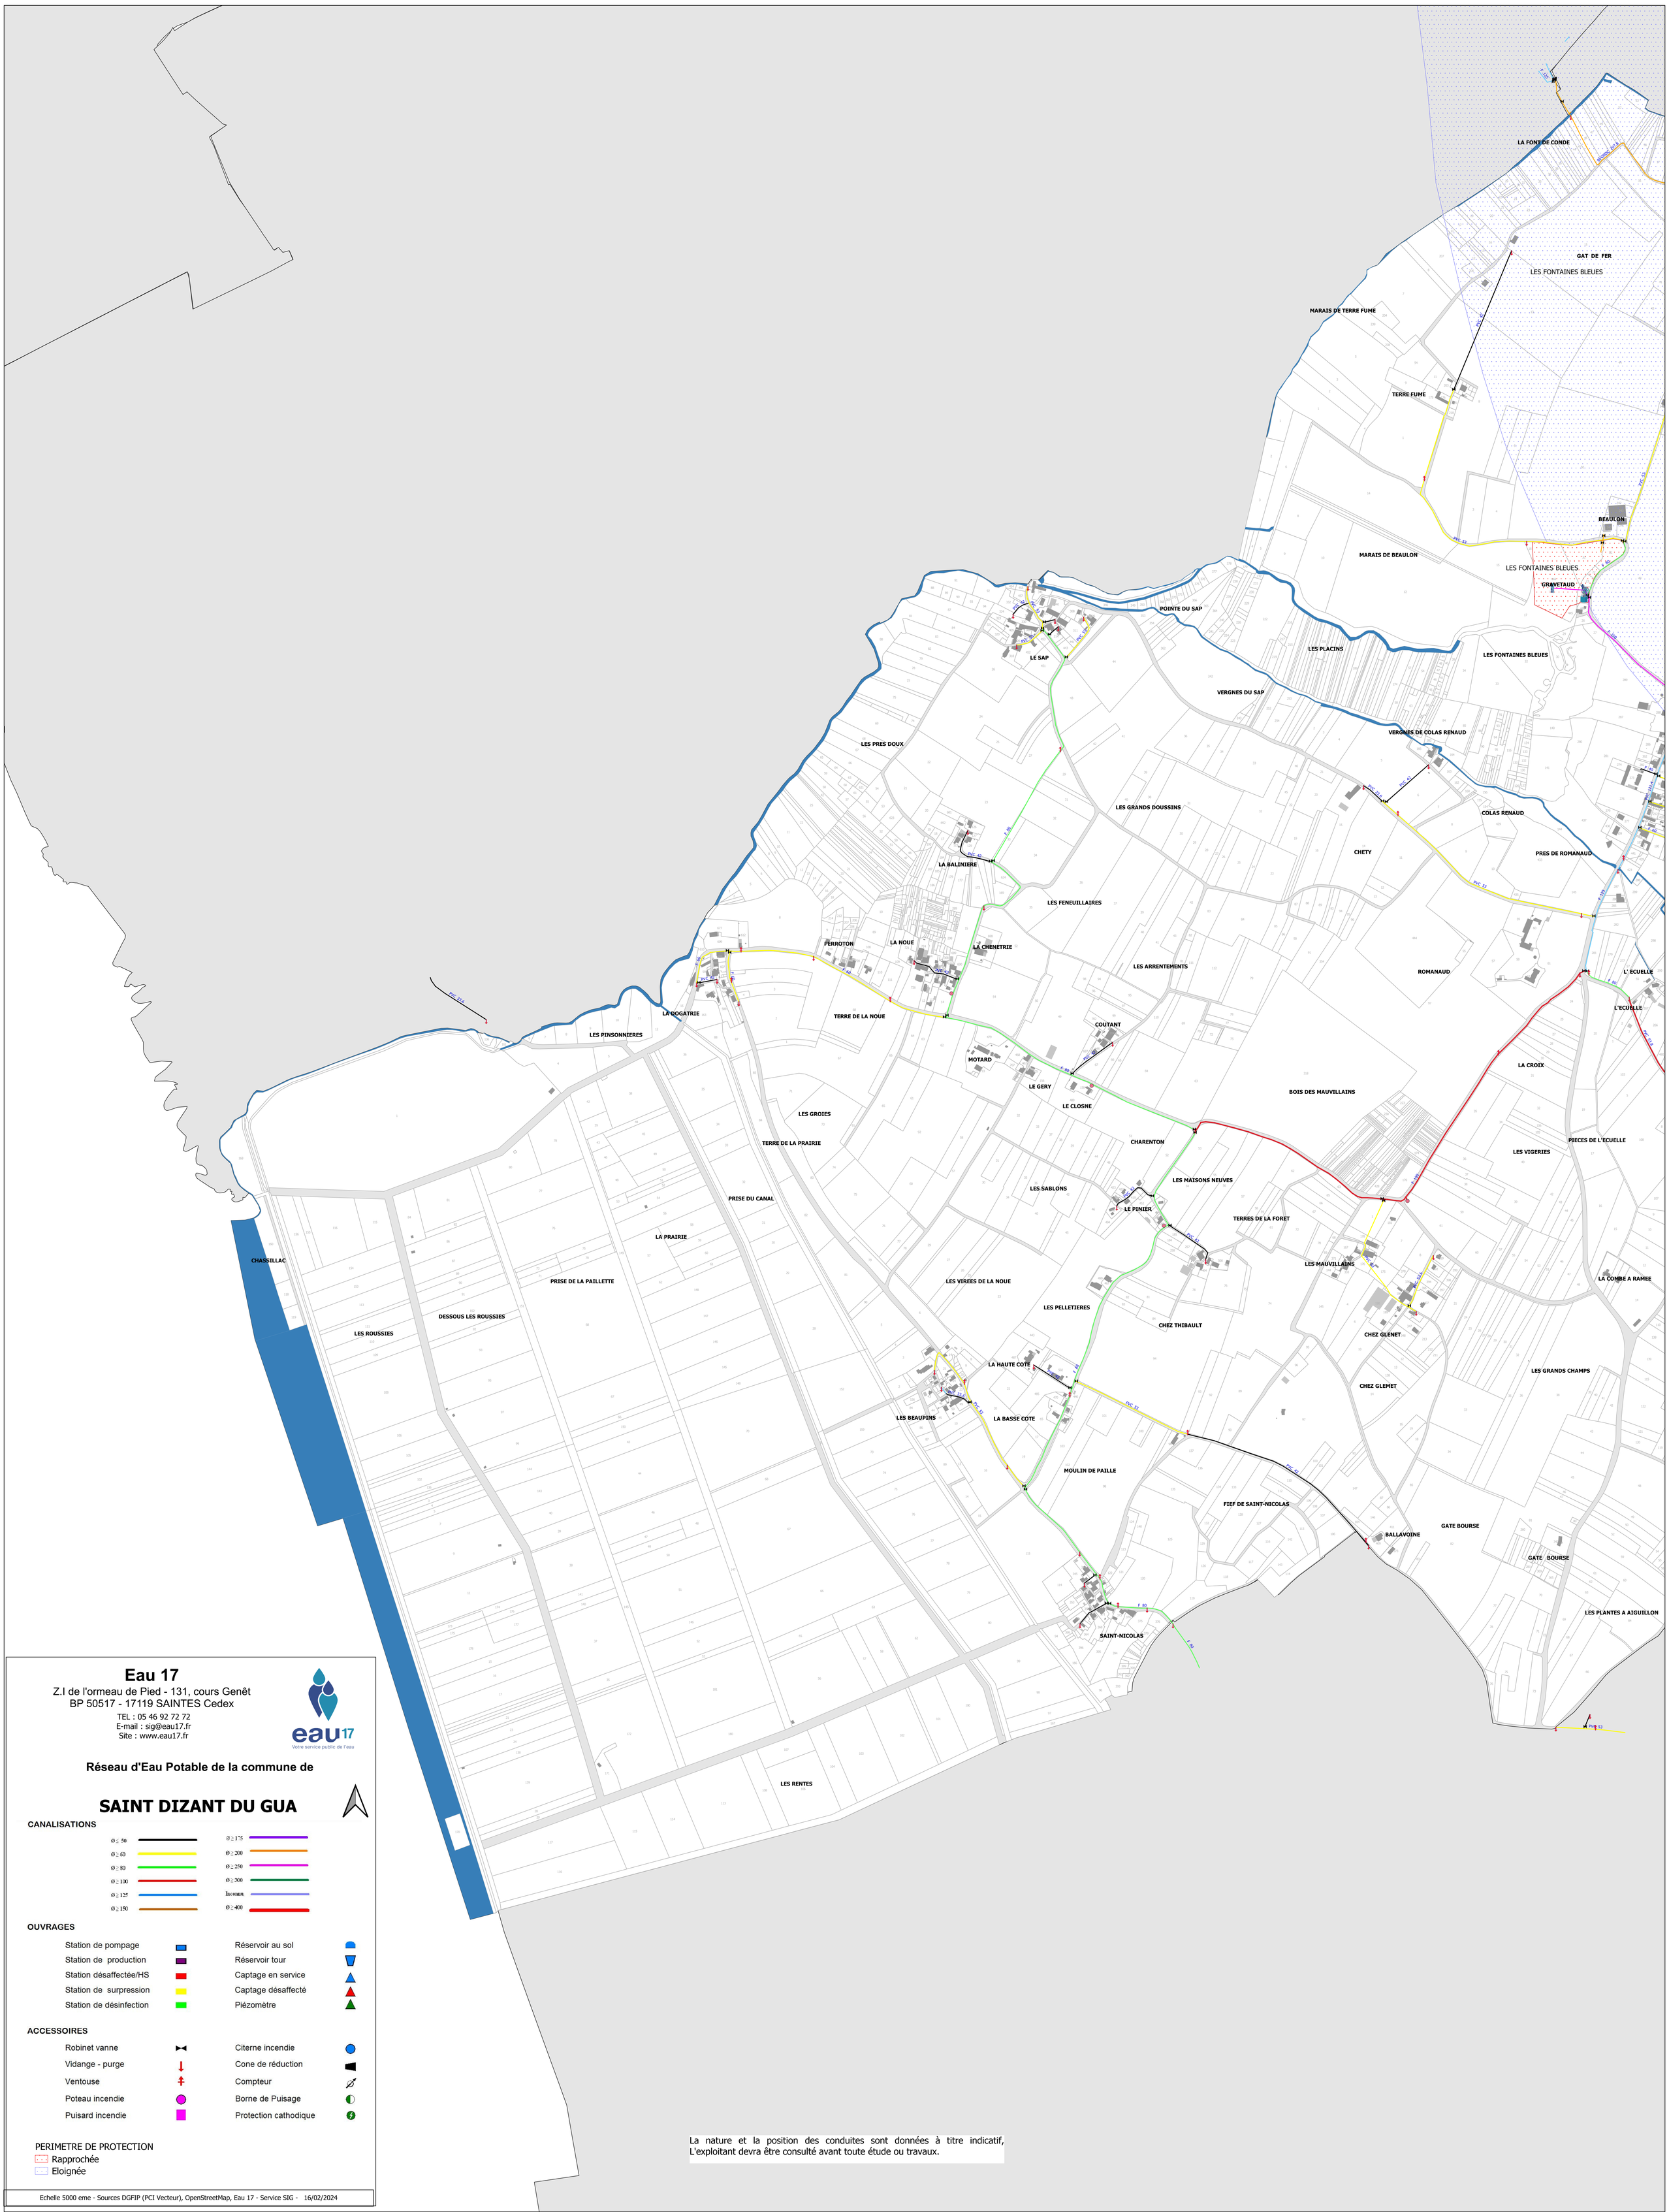

Eau 17
Z.I de l'ormeau de Pied - 131, cours Genêt
BP 50517 - 17119 SAINTES Cedex
TEL : 05 46 92 72 72
E-mail : sig@eau17.fr
Site : www.eau17.fr

Réseau d'Eau Potable de la commune de

SAINT DIZANT DU GUA

CANALISATIONS

Ø ≥ 50	Ø ≥ 175
Ø ≥ 60	Ø ≥ 200
Ø ≥ 80	Ø ≥ 250
Ø ≥ 100	Ø ≥ 300
Ø ≥ 125	Inconnu
Ø ≥ 150	Ø ≥ 400

OUVRAGES

Station de pompage	Réservoir au sol
Station de production	Réservoir tour
Station désaffectée/HS	Captage en service
Station de surpression	Captage désaffecté
Station de désinfection	Piézomètre

ACCESSOIRES

Robinet vanne	Citerne incendie
Vidange - purge	Cone de réduction
Ventouse	Compteur
Poteau incendie	Borne de Puisage
Puisard incendie	Protection cathodique

PERIMETRE DE PROTECTION
Rapprochée
Eloignée

Echelle 5000 eme - Sources DGFIP (PCI Vecteur), OpenStreetMap, Eau 17 - Service SIG - 16/02/2024

La nature et la position des conduites sont données à titre indicatif, L'exploitant devra être consulté avant toute étude ou travaux.

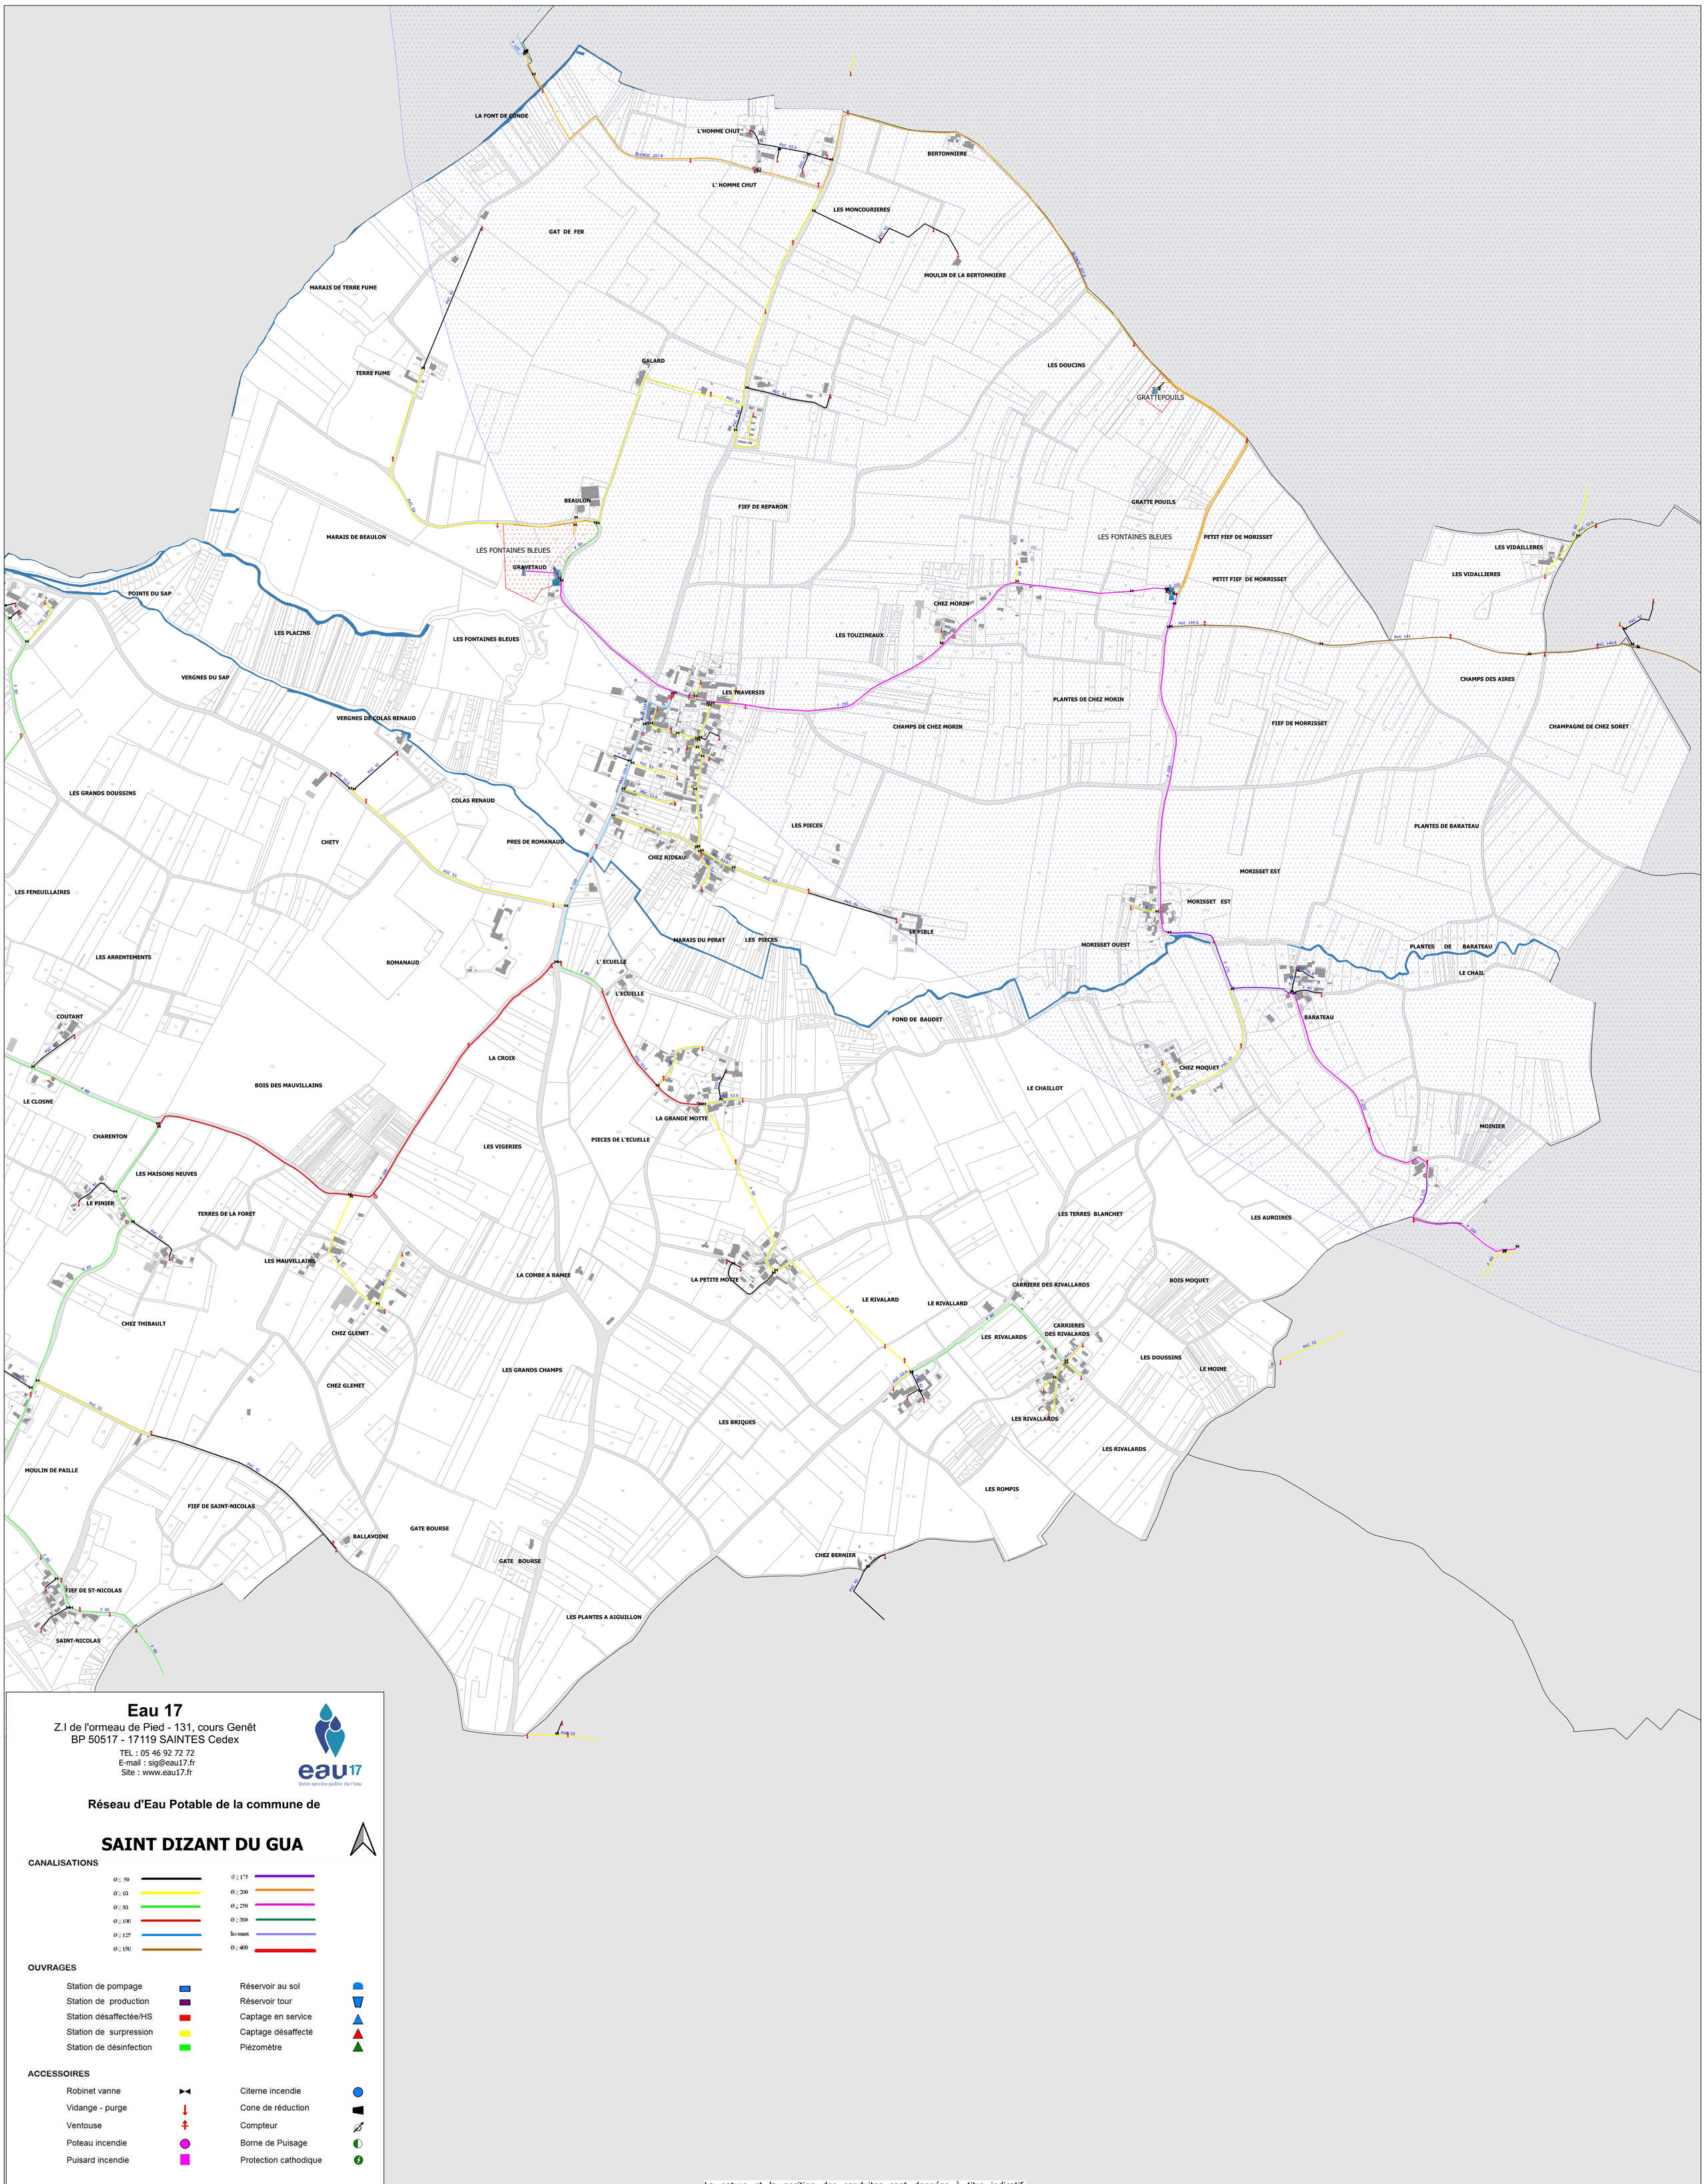

Eau 17

Z.I de l'ormeau de Pied - 131, cours Genêt
BP 50517 - 17119 SAINTES Cedex

TEL : 05 46 92 72 72
E-mail : sig@eau17.fr
Site : www.eau17.fr

eau17
Votre service public de l'eau

Réseau d'Eau Potable de la commune de

SAINT DIZANT DU GUA

CANALISATIONS

Ø ≥ 50	Ø ≥ 175
Ø ≥ 60	Ø ≥ 200
Ø ≥ 80	Ø ≥ 250
Ø ≥ 100	Ø ≥ 300
Ø ≥ 125	Inconnu
Ø ≥ 150	Ø ≥ 400

OUVRAGES

Station de pompage	Réservoir au sol
Station de production	Réservoir tour
Station désaffectée/HS	Captage en service
Station de surpression	Captage désaffecté
Station de désinfection	Piézomètre

ACCESSOIRES

Robinet vanne	Citerne incendie
Vidange - purge	Cone de réduction
Ventouse	Compteur
Poteau incendie	Borne de Puisage
Puisard incendie	Protection cathodique

PERIMETRE DE PROTECTION
Rapprochée
Eloignée

Echelle 5000 eme - Sources DGFIP (PCI Vecteur), OpenStreetMap, Eau 17 - Service SIG - 16/02/2024

La nature et la position des conduites sont données à titre indicatif, L'exploitant devra être consulté avant toute étude ou travaux.